


P 058
Asterweg 2-6, 41564 Kaarst

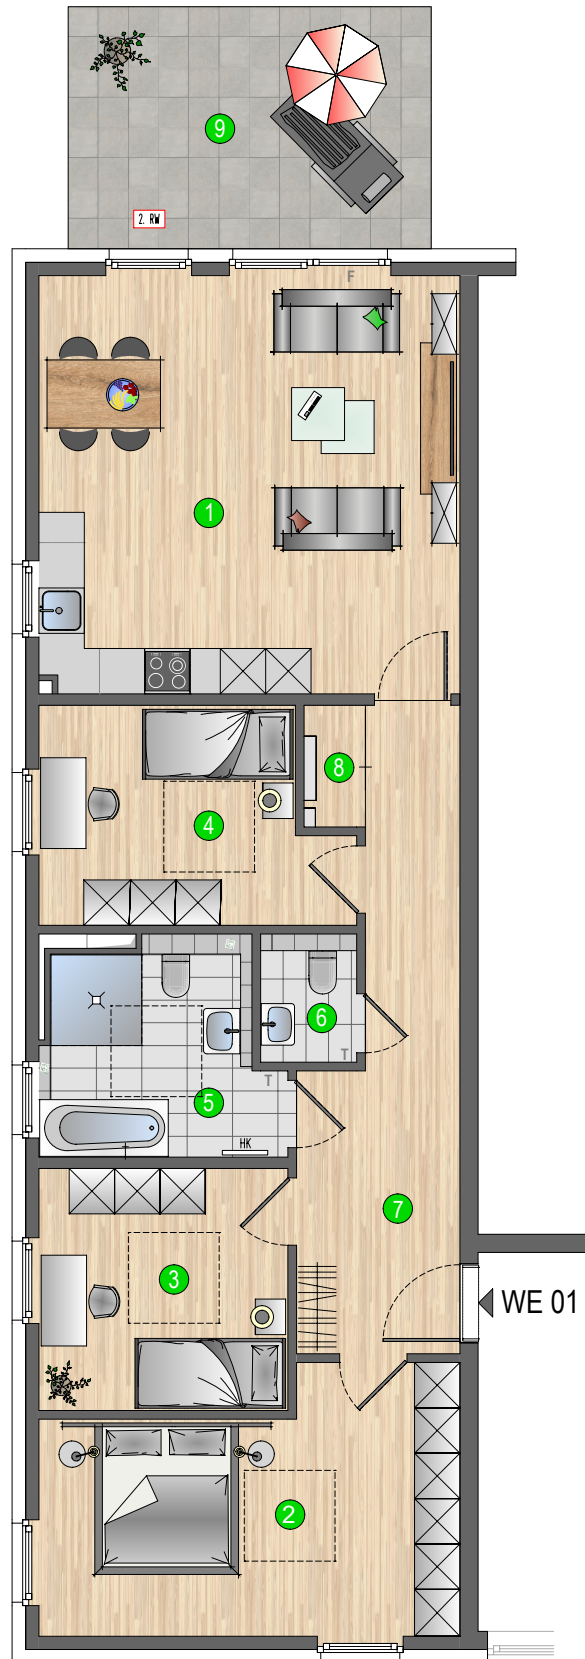

Wohnung WE01

4-Raum-Wohnung
Haus 6, Erdgeschoss, links

①	Wohnen / Essen / Küche	30,78 m ²
②	Schlafen	17,60 m ²
③	Kind / Arbeiten 1	10,53 m ²
④	Kind / Arbeiten 2	10,71 m ²
⑤	Bad	8,31 m ²
⑥	WC	2,15 m ²
⑦	Diele / Flur	14,09 m ²
⑧	Abstellen	1,30 m ²
⑨	Terrasse 15,36 m ² (50%)	7,68 m ²

Wohnfläche 103,15 m²

Legende:
F Festverglasung
T Thermostat
HK Handruchheizkörper
2. RW 2. Rettungsweg

1.00

unverbindliche Plan- und Gestaltungsvorschläge / alle Maße sind ca. Maße / kleine Änderungen vorbehalten

