


P 058  
Asterweg 2-6, 41564 Kaarst

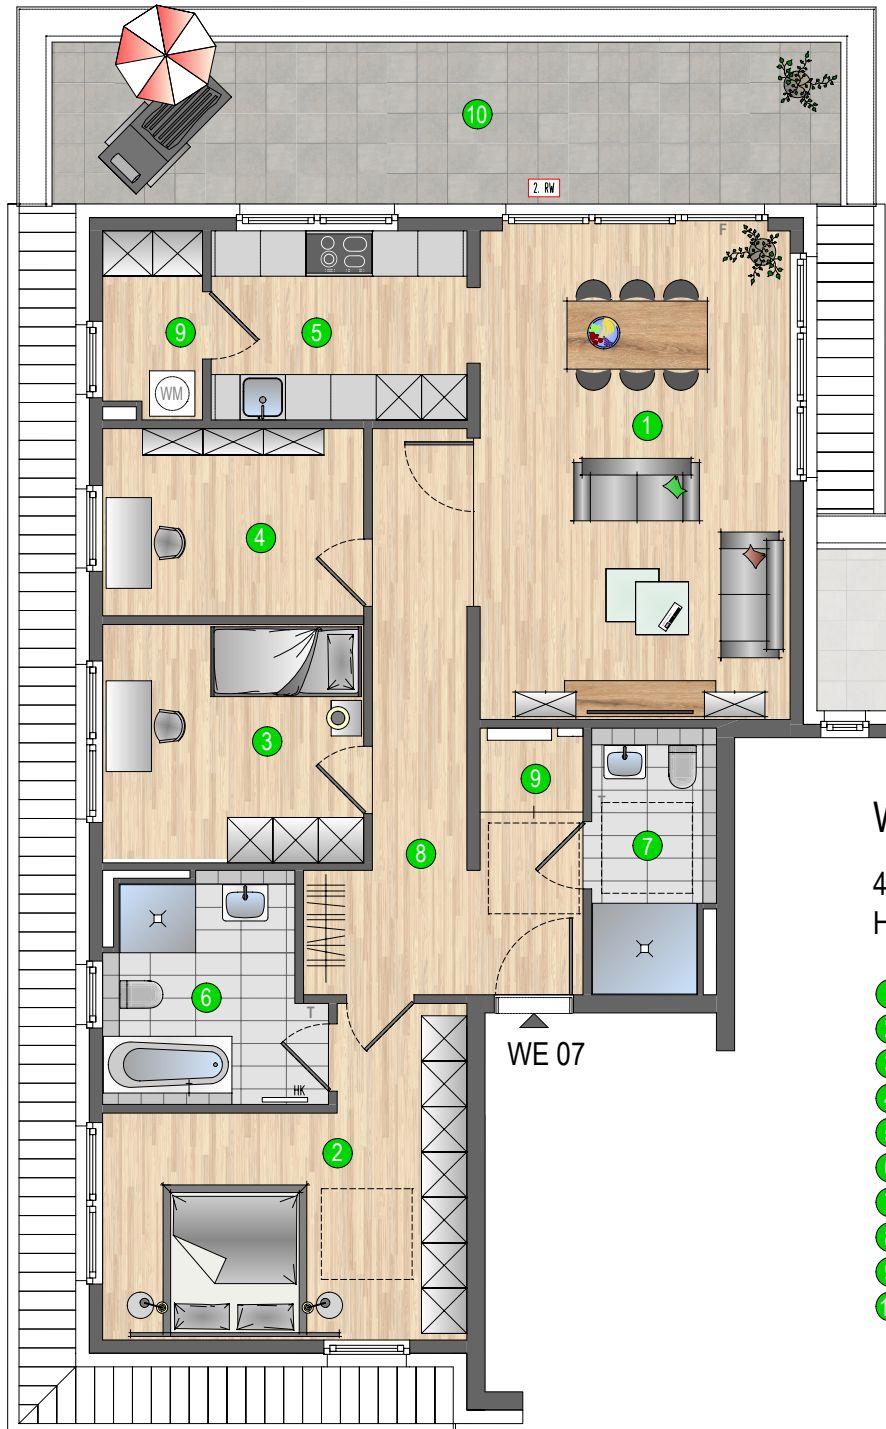

## Wohnung WE07

4-Raum-Wohnung  
Haus 6, Staffelgeschoss, links

1	Wohnen / Essen	26,47 m <sup>2</sup>
2	Schlafen	16,94 m <sup>2</sup>
3	Kind / Gast	10,77 m <sup>2</sup>
4	Arbeiten	8,54 m <sup>2</sup>
5	Küche	8,45 m <sup>2</sup>
6	Bad	8,04 m <sup>2</sup>
7	DU / WC	5,51 m <sup>2</sup>
8	Eingang / Diele	14,42 m <sup>2</sup>
9	Abstellen	4,68 m <sup>2</sup>
10	Dachterrasse 22,32 m <sup>2</sup> (50%)	11,16 m <sup>2</sup>

Wohnfläche 114,98 m<sup>2</sup>

1.00

unverbindliche Plan- und Gestaltungsvorschläge / alle Maße sind ca. Maße / kleine Änderungen vorbehalten

### Legende:

- F Festverglasung
- T Thermostat
- HK Handfuchheizkörper
- 2. RW 2. Rettungsweg

